










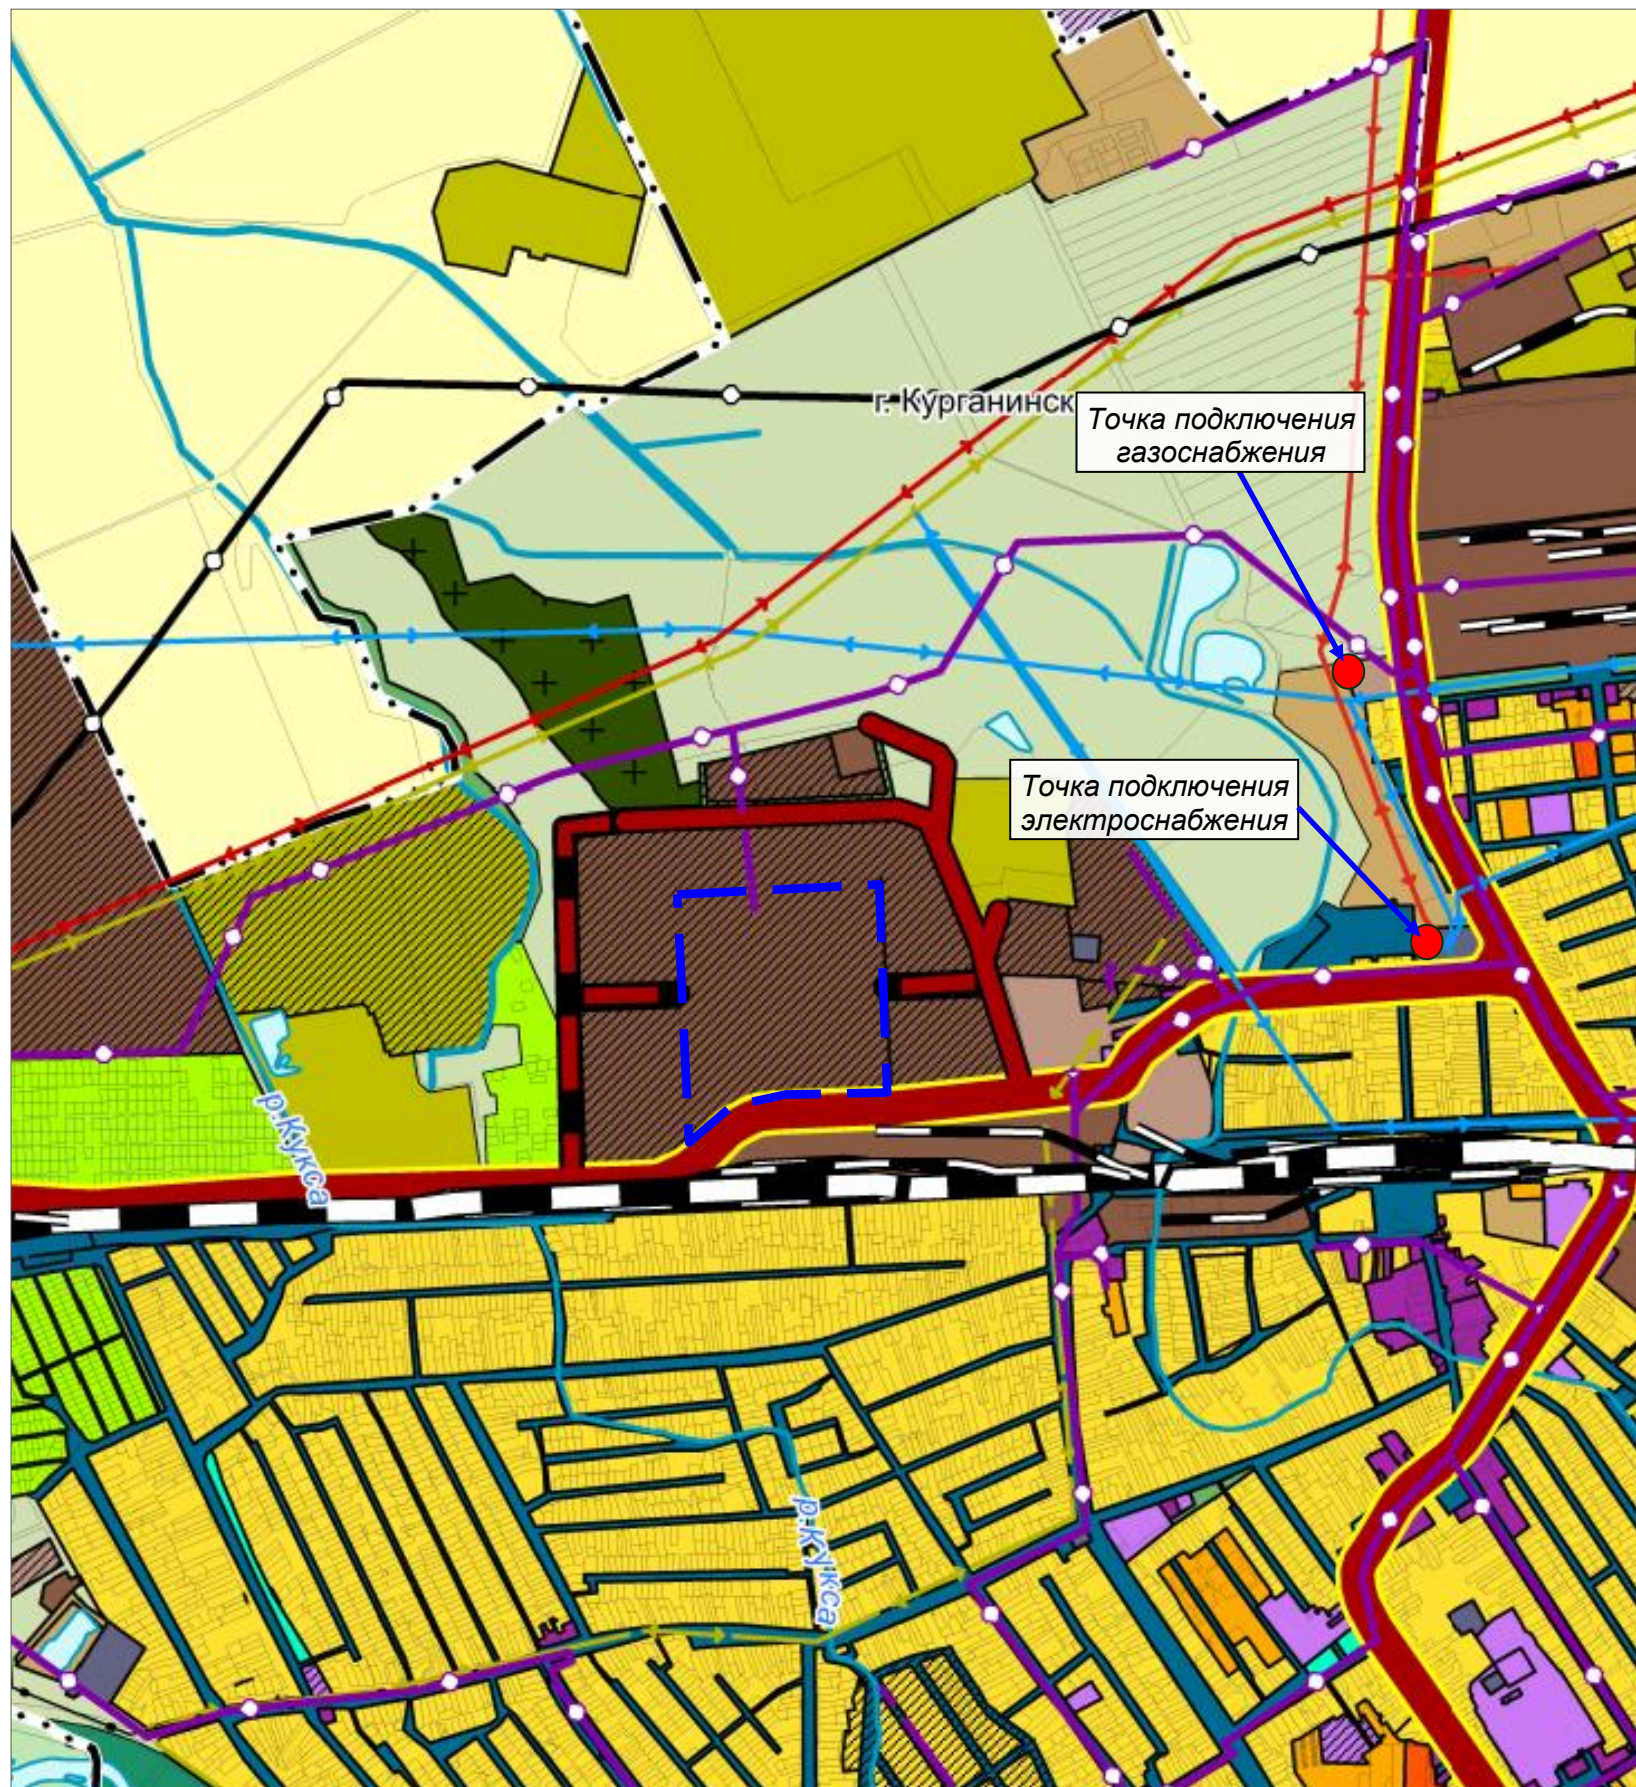

ВЫКОПИРОВКА ИЗ КАРТЫ ФУНКЦИОНАЛЬНОГО ЗОНИРОВАНИЯ ТЕРРИТОРИИ ГЕНЕРАЛЬНОГО ПЛАНА
КУРГАНИНСКОГО ГОРОДСКОГО ПОСЕЛЕНИЯ (город Курганинск)



УСЛОВНЫЕ ОБОЗНАЧЕНИЯ:

-  - Производственная зона (планируемая)
-  - Зона застройки индивидуальными жилыми домами
-  - Зона сельскохозяйственных угодий
-  - Производственная зона сельскохозяйственных предприятий (существующая)
-  - Производственная зона сельскохозяйственных предприятий (планируемая)
-  - Газопровод распределительный высокого давления
-  - Граница населенного пункта
-  - Автомобильные дороги регионального или межмуниципального значения
-  - земельный участок для размещения индустриального (промышленного) парка (г. Курганинск, к.н. 23:16:0601194:8)
-  - точки подключения к инженерным сетям

Начальник управления архитектуры и градостроительства, главный архитектор администрации муниципального образования Курганинский район

Главный специалист управления архитектуры и градостроительства администрации муниципального образования Курганинский район



Е.В. Перкин

С.В. Богданова

1 декабря 2021 г.